
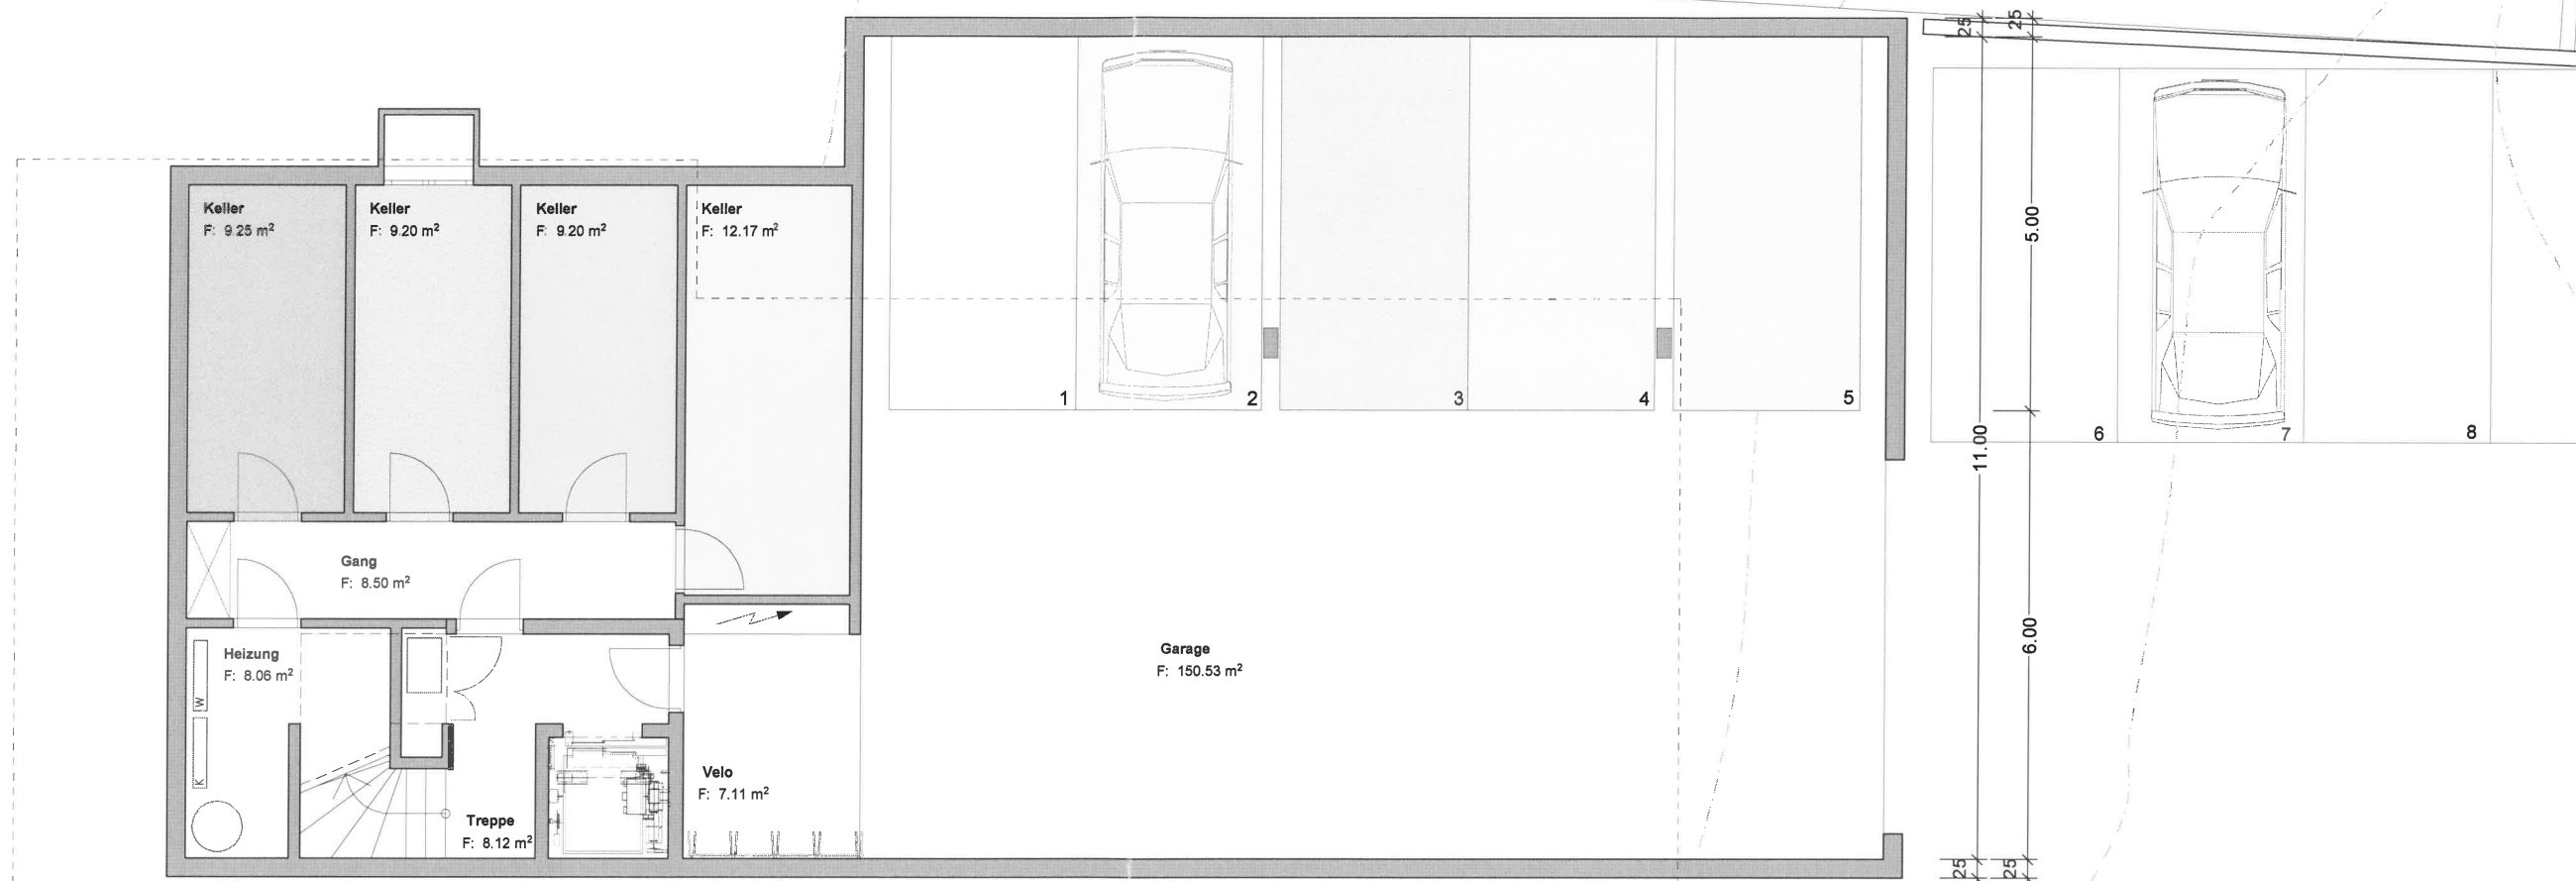


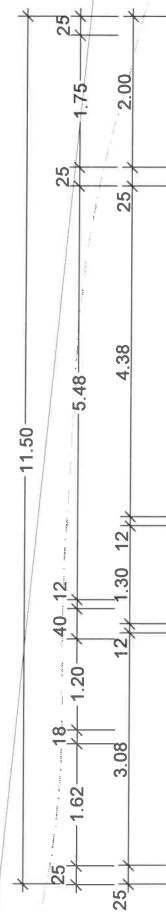

EGERTAWEG

BEST. FUSSWEG

1391

VERLING & PARTNER ARCHITEKTUR RAUMPLANUNG AG	OBJEKT: Mehrfamilienhaus Egertastrasse, 9490 Vaduz			
	BAUHERR: Christine Vogt, Zweistöpfle 6, 9496 Balzers			
	UNTERGESCHOSS			1:100
	PLCD: G:/Projekte/1181/Vp/gr-aktuell.pln	DATUM: 21.07.04		
PLGR: A3		PLNR: 1181.07	REV:	GEZ: gamo
AUSTRASSE 49 9490 VADUZ LIECHTENSTEIN		TELEFON : 0042 / 238 10 50		TELEFAX : 00423 / 238 10 55