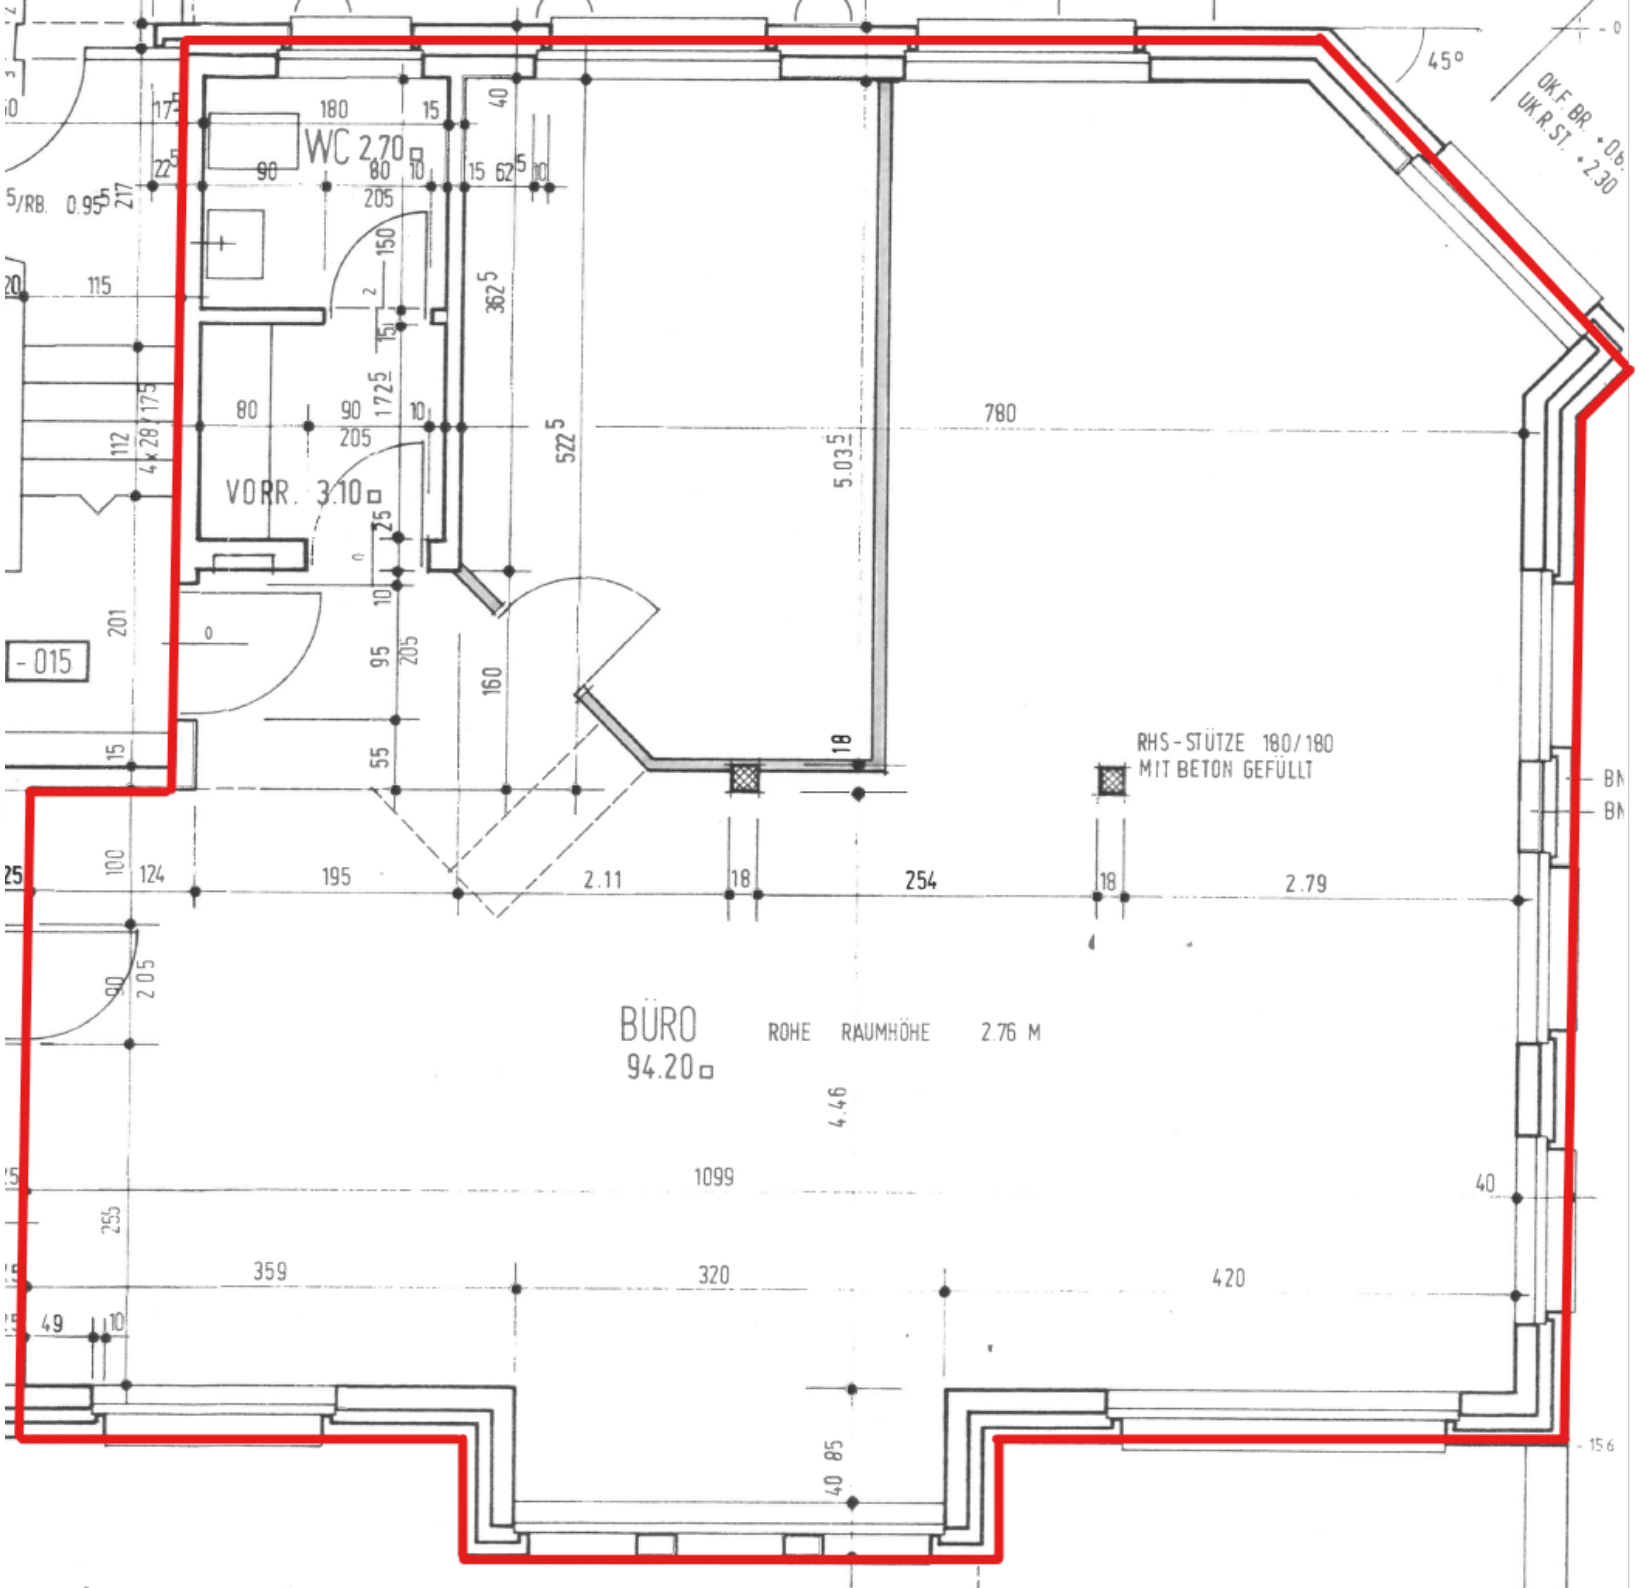
WC 2.70
VORR. 3.10
BÜRO
94.20
ROHE RAUMHÖHE 2.76 M
RHS-STÜTZE 180/180
MIT BETON GEFÜLLT
OK.F.BR. +0.6
UK.R.ST. +2.30
45°
780
1099
359
320
420
254
2.11
2.79
4.46
40.85
5.03
522
362
160
195
124
40
- 015