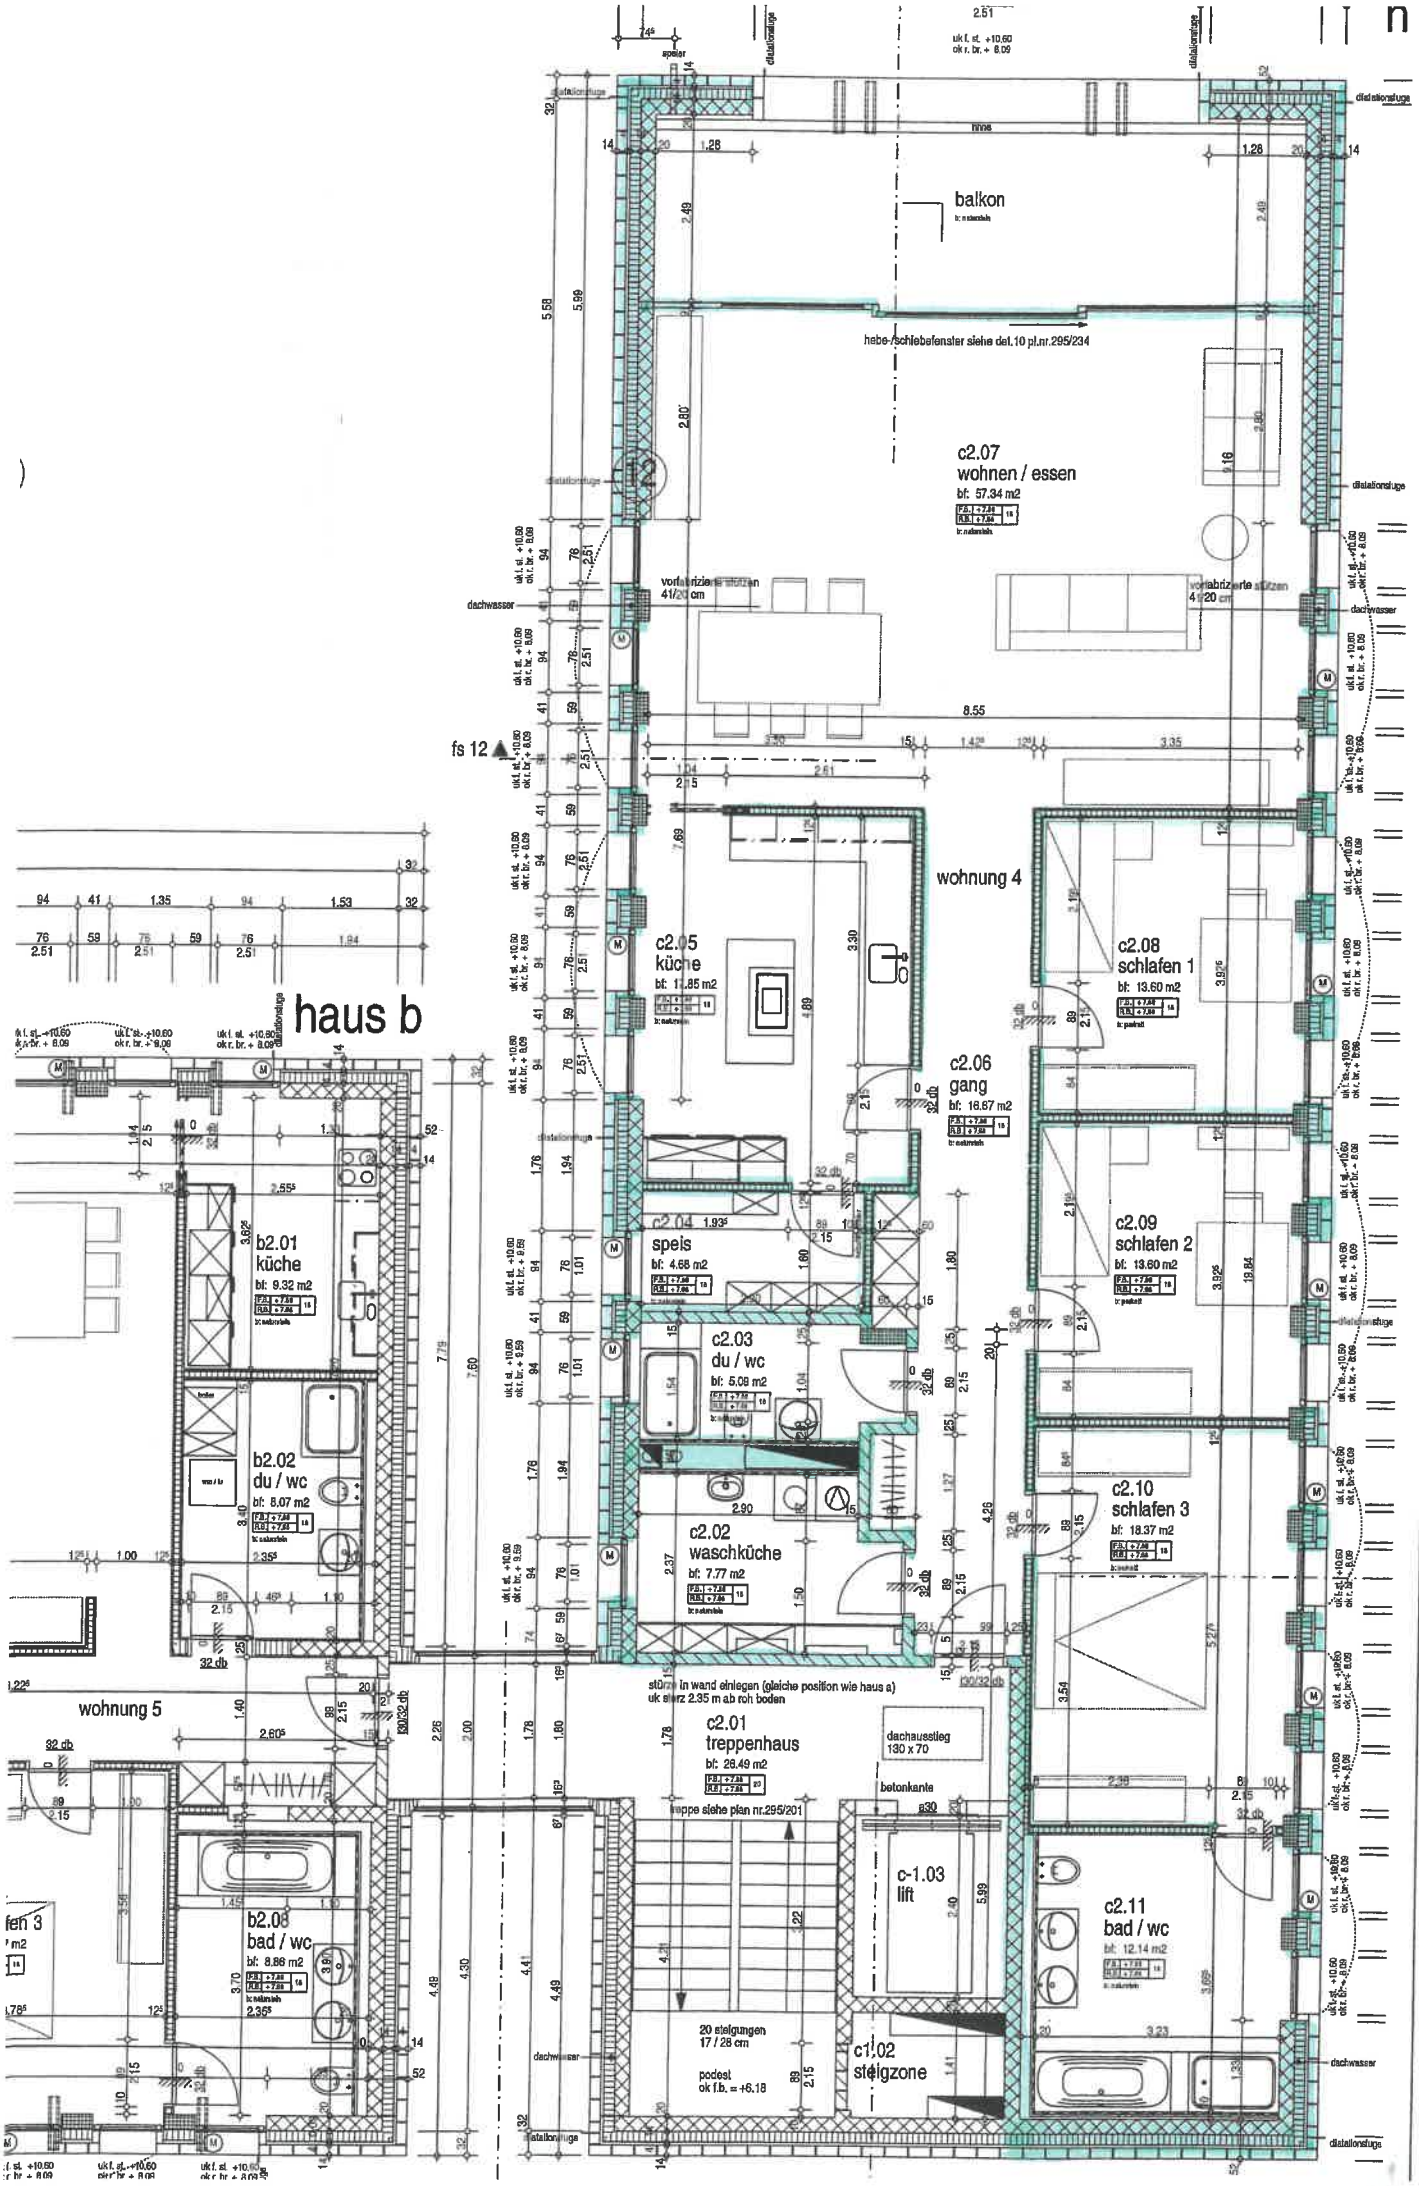
haus b
balkon
hebe-/schiebefenster siehe del.10 pl.nr.295/234
c2.07
wohnen / essen
bf: 57.34 m2
vorfabrizierte stützen 41/20 cm
dachwasser
fs 12
wohnung 4
c2.05
keuke
bf: 11.85 m2
c2.06
gang
bf: 16.67 m2
c2.08
schlafen 1
bf: 13.60 m2
c2.09
schlafen 2
bf: 13.60 m2
c2.10
schlafen 3
bf: 18.37 m2
c2.04
speis
bf: 4.66 m2
c2.03
du / wc
bf: 5.09 m2
c2.02
waschkuche
bf: 7.77 m2
b2.01
kuche
bf: 9.32 m2
b2.02
du / wc
bf: 8.07 m2
wohnung 5
b2.08
bad / wc
bf: 8.86 m2
storm in wand einlegen (gleiche position wie haus a)
uk sterz 2.35 m ab rch boden
c2.01
treppenhaus
bf: 26.49 m2
dachausstieg
130 x 70
betonkante
trappe siehe plan nr.295/201
c-1.03
lift
c2.11
bad / wc
bf: 12.14 m2
20 steigungen
17 / 28 cm
podest
ok f.b. = +6.18
c1.02
steigzone
dilatationsfuge