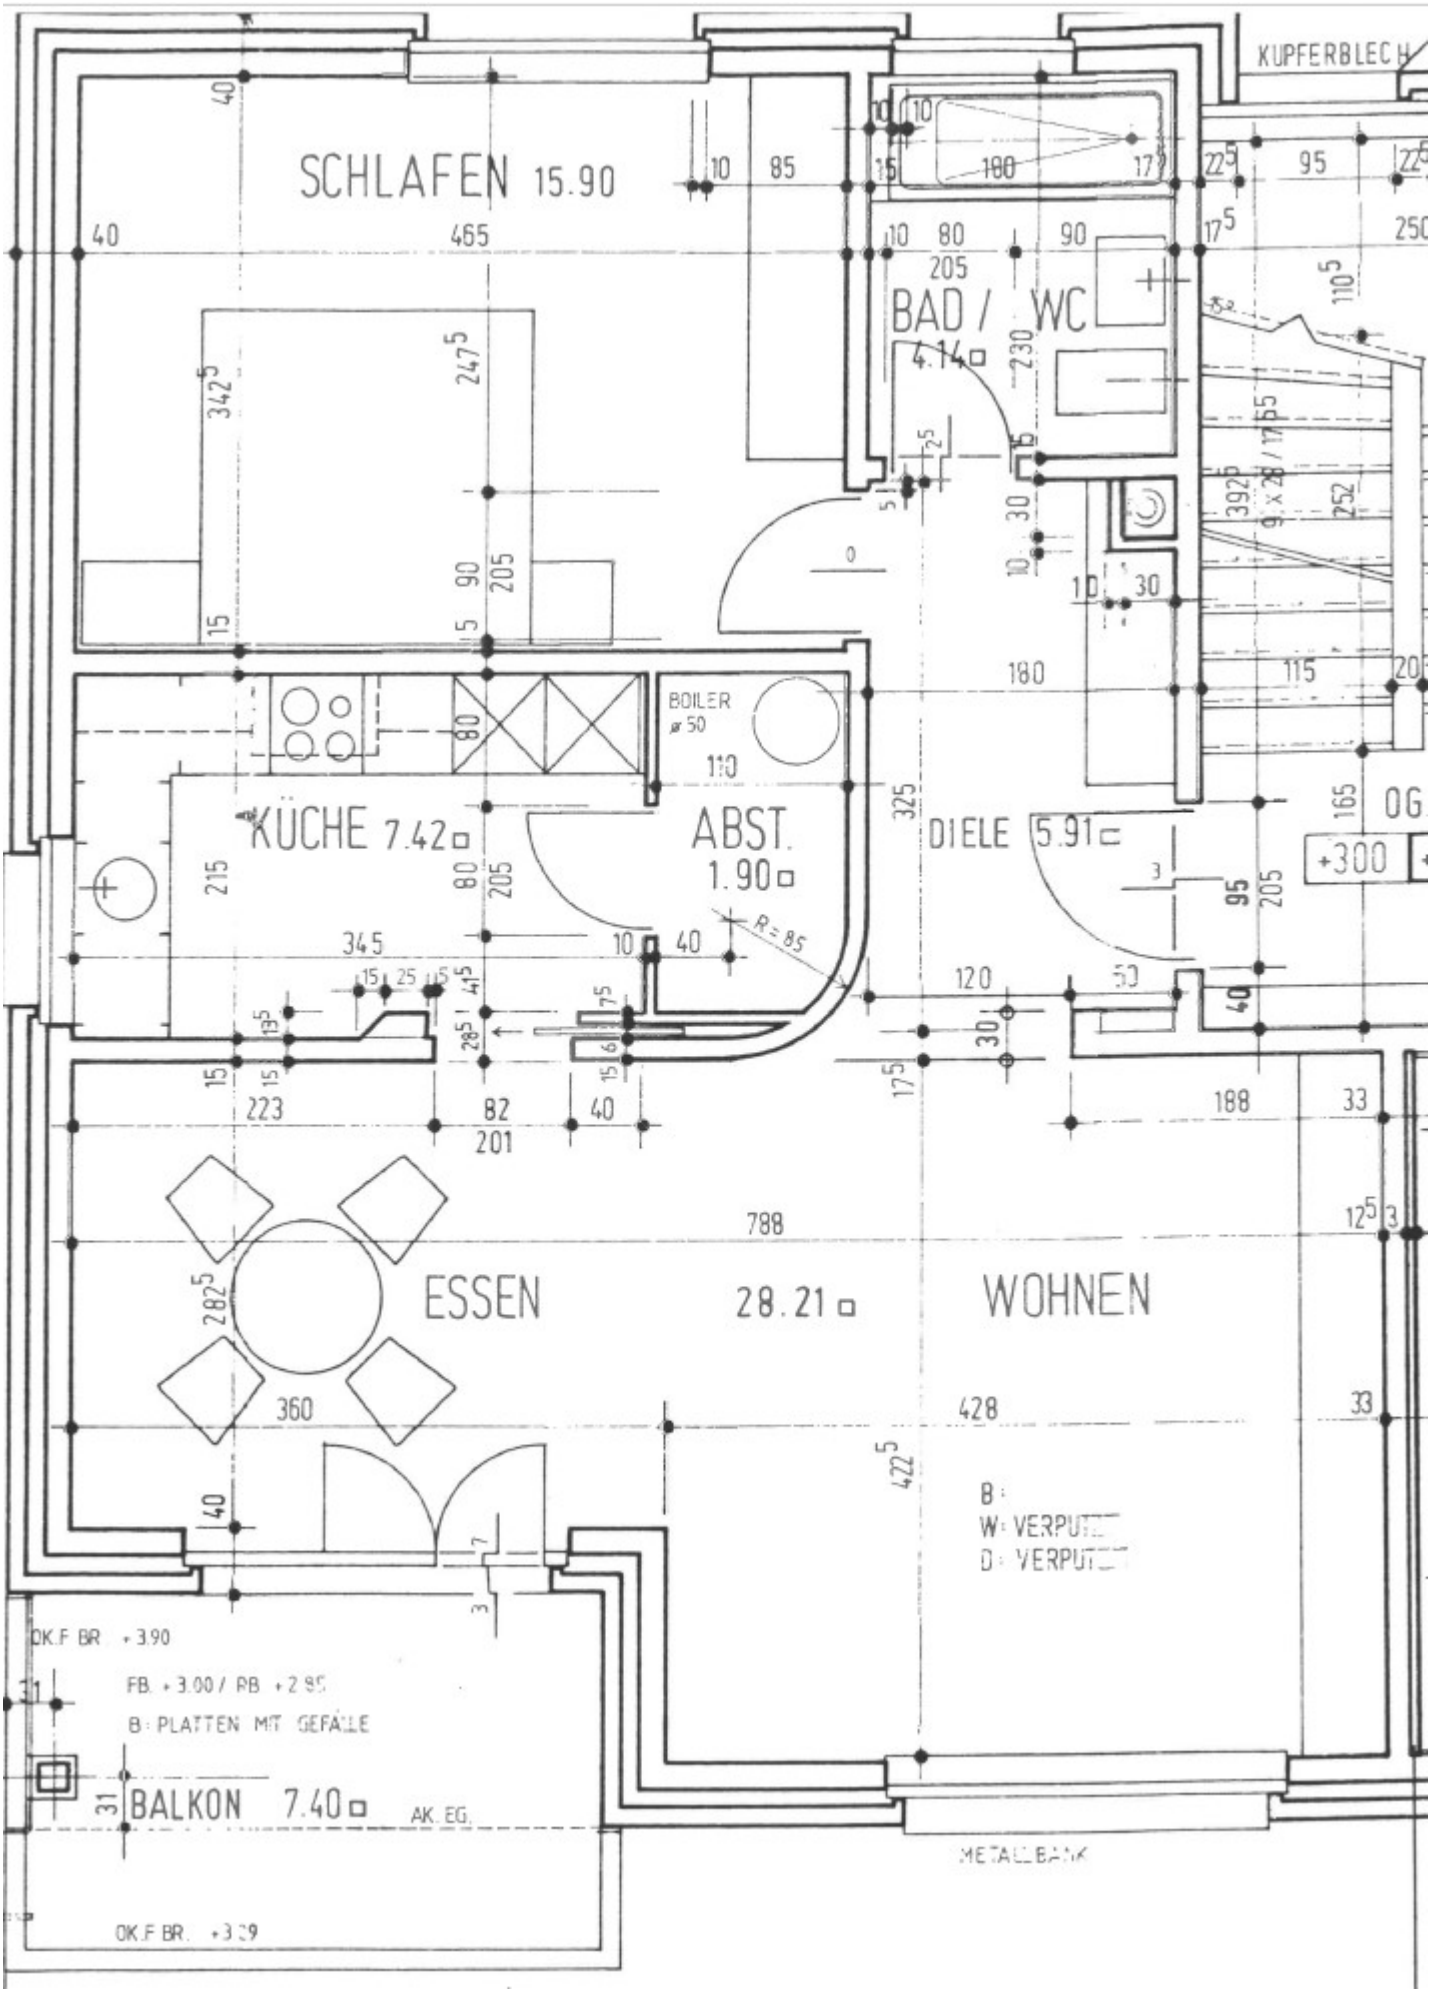
SCHLAFEN 15.90
BAD / WC
4.14
KUPFERBLECH
KÜCHE 7.42
ABST.
1.90
BOILER
DIELE 5.91
+300
OG
ESSEN
28.21
WOHNEN
B:
W: VERPUTZ
D: VERPUTZ
OK.F BR. +3.90
FB. +3.00 / PB +2.95
B: PLATTEN MIT GEFÄLLE
BALKON 7.40
AK. EG.
METALLBANK
OK.F BR. +3.09